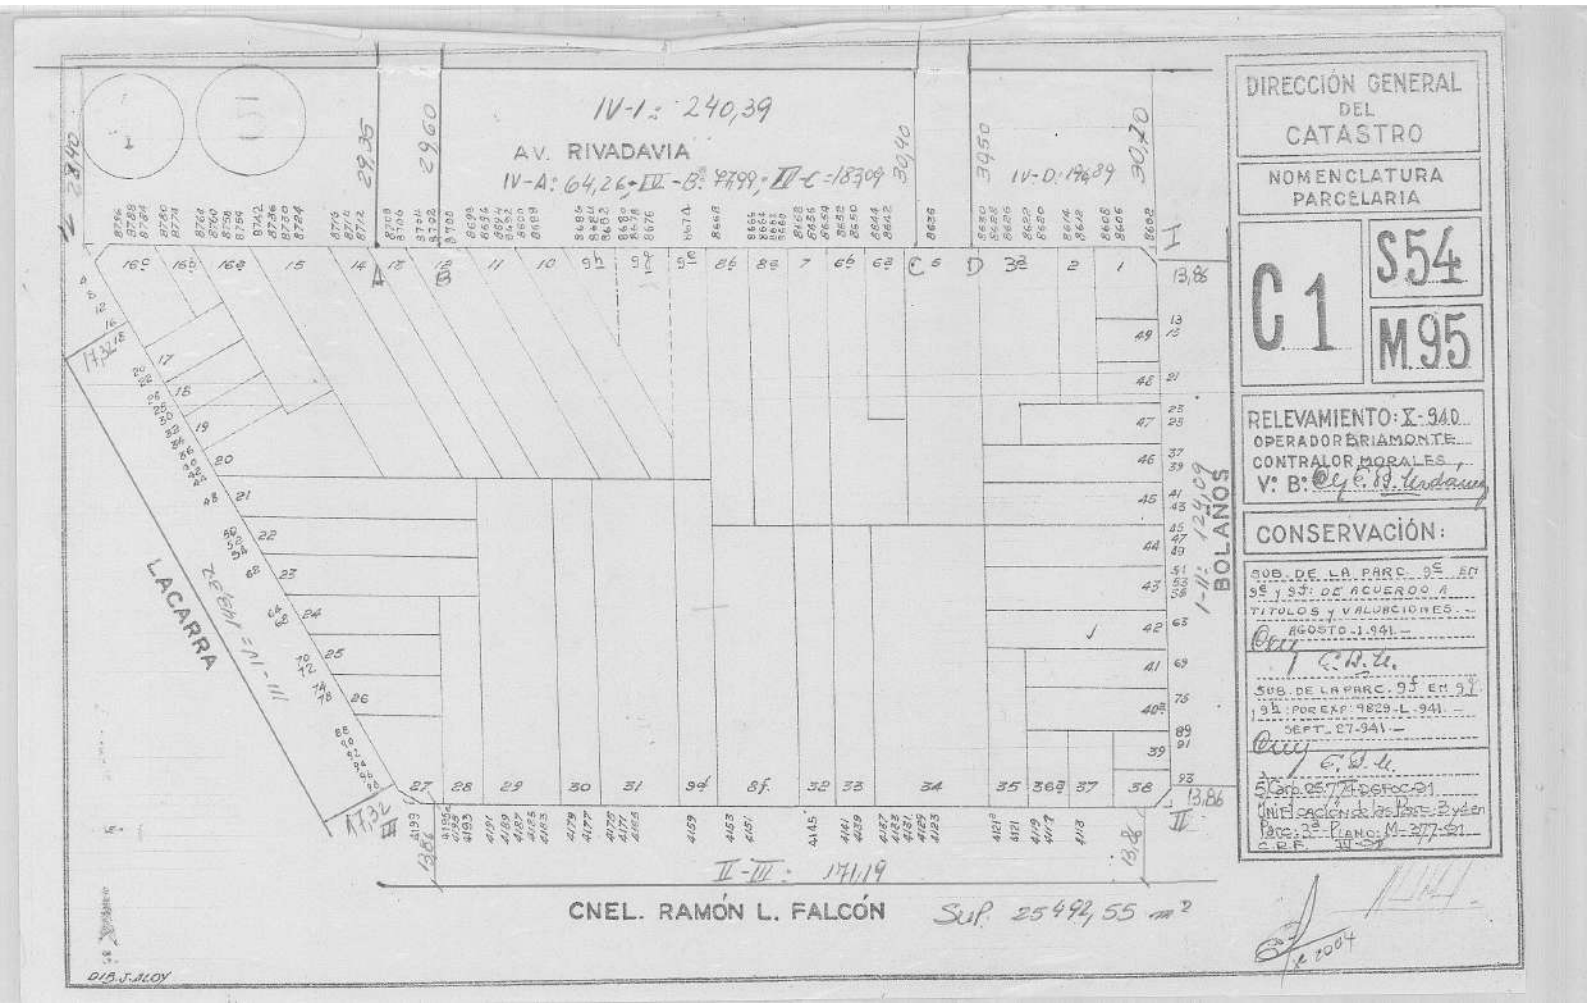
IV-1: 240,39
AV. RIVADAVIA
IV-A: 64,26 - IV-B: 87,99 - IV-C: 18,09
IV-D: 19,89
I-II: 124,09
BOLAÑOS
LACARRA
II-III: 171,32
CNEL. RAMÓN L. FALCÓN
Sup. 2549,55 m²
DIRECCIÓN GENERAL DEL CATASTRO
NOMENCLATURA PARCELARIA
C 1
S 54
M 95
RELEVAMIENTO: X-940
OPERADOR BRIAMONTE
CONTRALOR MORALES
V° B°
CONSERVACIÓN:
SUB. DE LA PARC. 9c EN 9c y 9d: DE ACUERDO A TITULOS y VALUACIONES. AGOSTO-1.941.
SUB. DE LA PARC. 9d EN 9d y 9f: POR EXP: 9829-L-941. SEPT. 27-941.
5 Carp. 25.7.41 - Perfec. 9-41
Unificación de las Parc. 3 y 4 en Parc. 3a
PLANO: M-377-41
C.P.F. IV-34
DIB. J. ALOY